



Regelquerschnitt Bachlauf MKZ 51601-5
Neugestaltung des Angerbereiches


Station 0+003

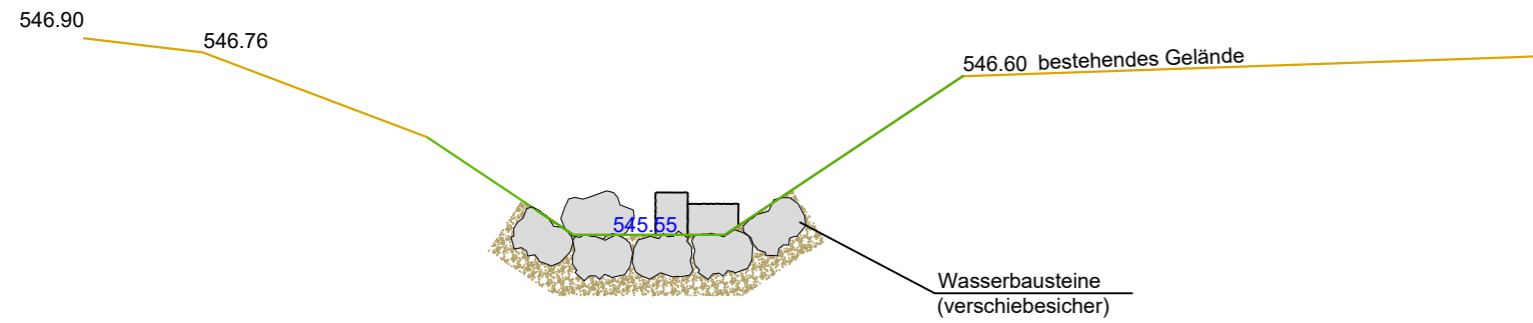


Station 0+040

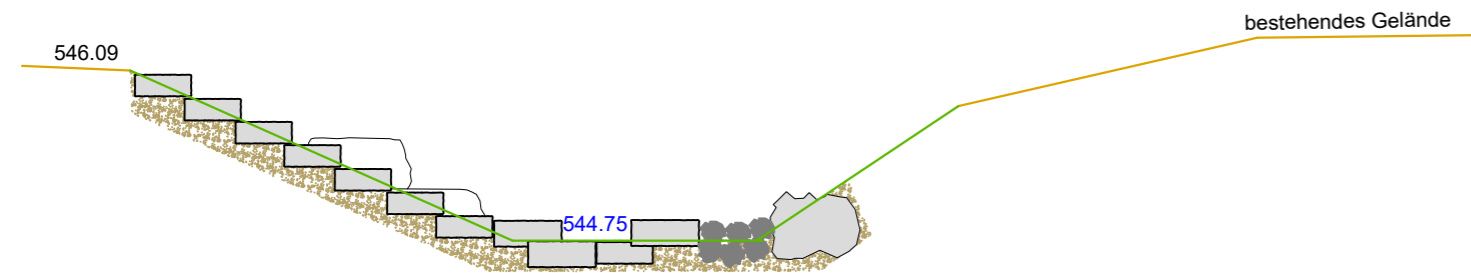



Station 0+070

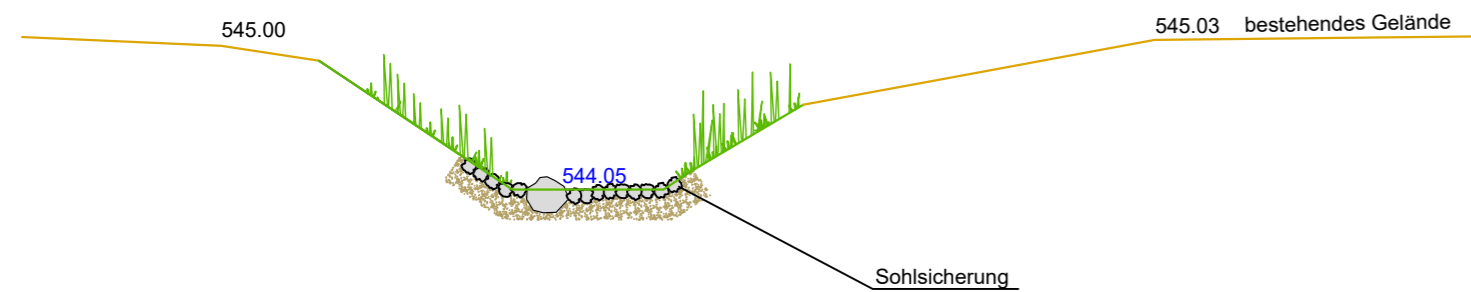

Regelquerschnitt Fußweg MKZ 51601-5
Neugestaltung des Angerbereiches

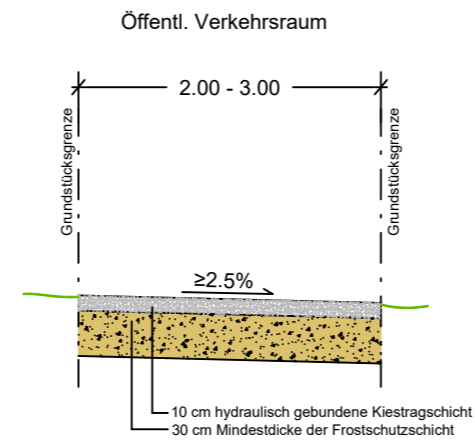

Regelquerschnitt Fußweg MKZ 12101-1
Neuanlage Kirchweg

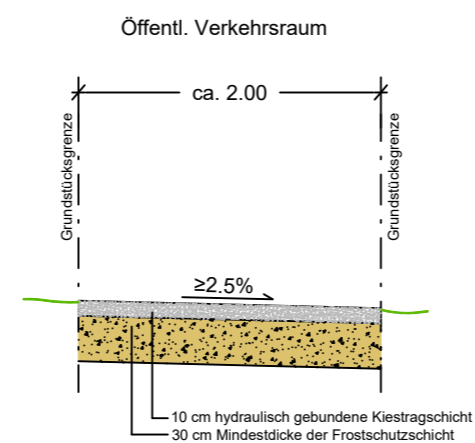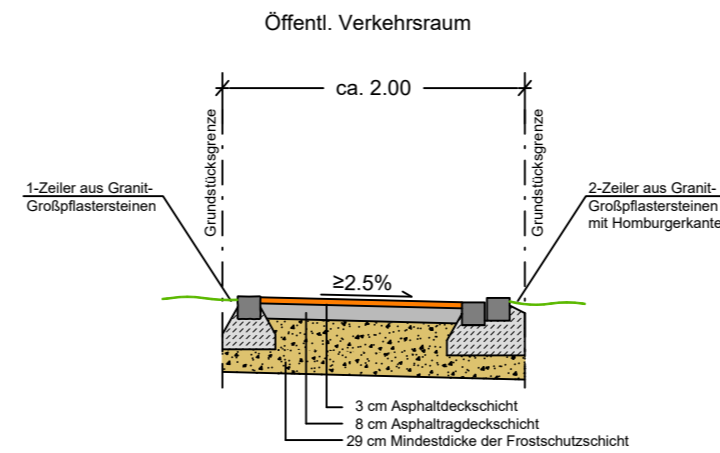

Anlage zum Bauentwurf

Bauherr:



TG Kottgeisering II
Gemeinde Kottgeisering

Projekt:

DORFERNEUERUNG KOTTGEISERING II
MKZ 51601-5 Neugestaltung des Angerbereiches
MKZ 12101-1 Neuanlage Kirchweg

Darstellung: **Regelquerschnitt**

Maßstab: **M = 1 : 50**

Plan Nr. 215 BE	Anlagen-Nr. 4.4
bearbeitet:	19.10.2018 D. Escher
1. Änderung:	
2. Änderung:	

INGENIEURBÜRO LAIS PartG
BERATENDE INGENIEURE BAUINGENIEURE m b B

Telefon 08202 72 82 82 0
Telefax 08202 72 82 82 9

eMail info@ib-lais.de
Internet www.ib-lais.de



Hauptstraße 2 82293 Mittelstetten